



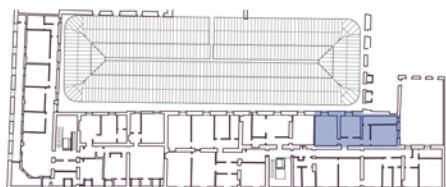

GALLERIAQUATRESIX

APPARTAMENTO 5.7 TRILOCALE Piano Quinto

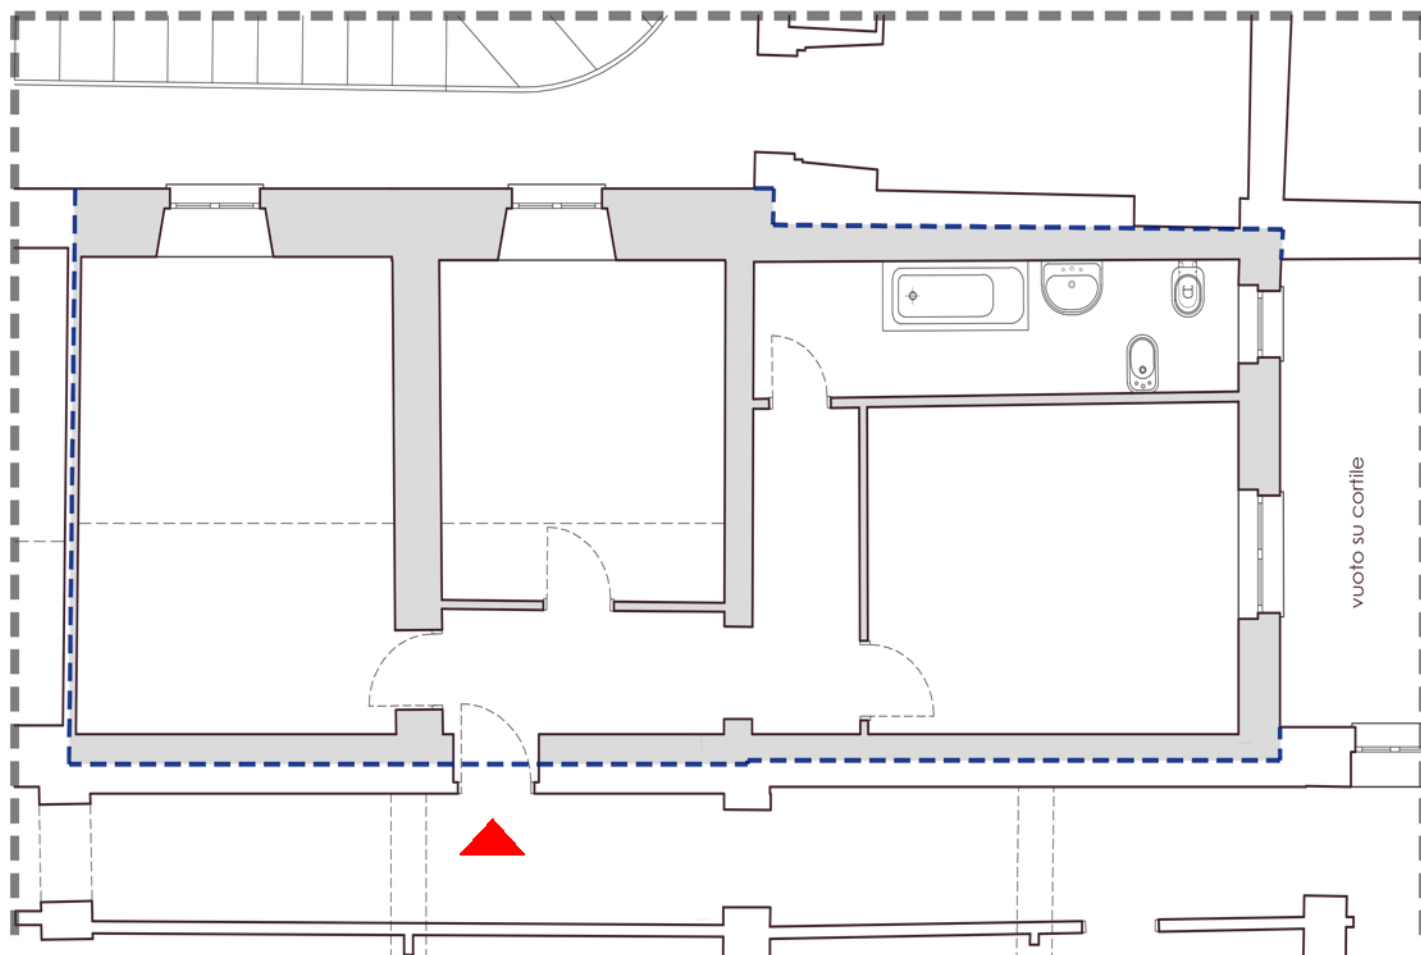

PIANO: **QUINTO**

SUPERFICIE M²: **85,45**

LOCALI: **3**

BAGNI: **1**

CAMERE: **1**

BALCONE: **NO**

La distribuzione interna degli ambienti potrebbe essere rivisitata in corso d'opera per eventuali esigenze tecnico/progettuali.

Alloggio da ristrutturare venduto allo stato di fatto.
Trattativa riservata.

INIZIATIVA

BeBi srl
IMMOBILIARE

PROGETTAZIONE

mA+A
minervino architetto e associati

GOODFOR
architettura | energia | ambiente

ESECUZIONE



FIAMMENGO FEDERICO s.r.l.

☎ 011 195 176 48

☎ 366 64 73 949

✉ info@bebisrl.com