



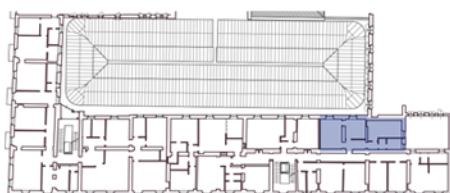

GALLERIA QUATRESIX

APPARTAMENTO 4.7 TRILOCALE Piano Quarto

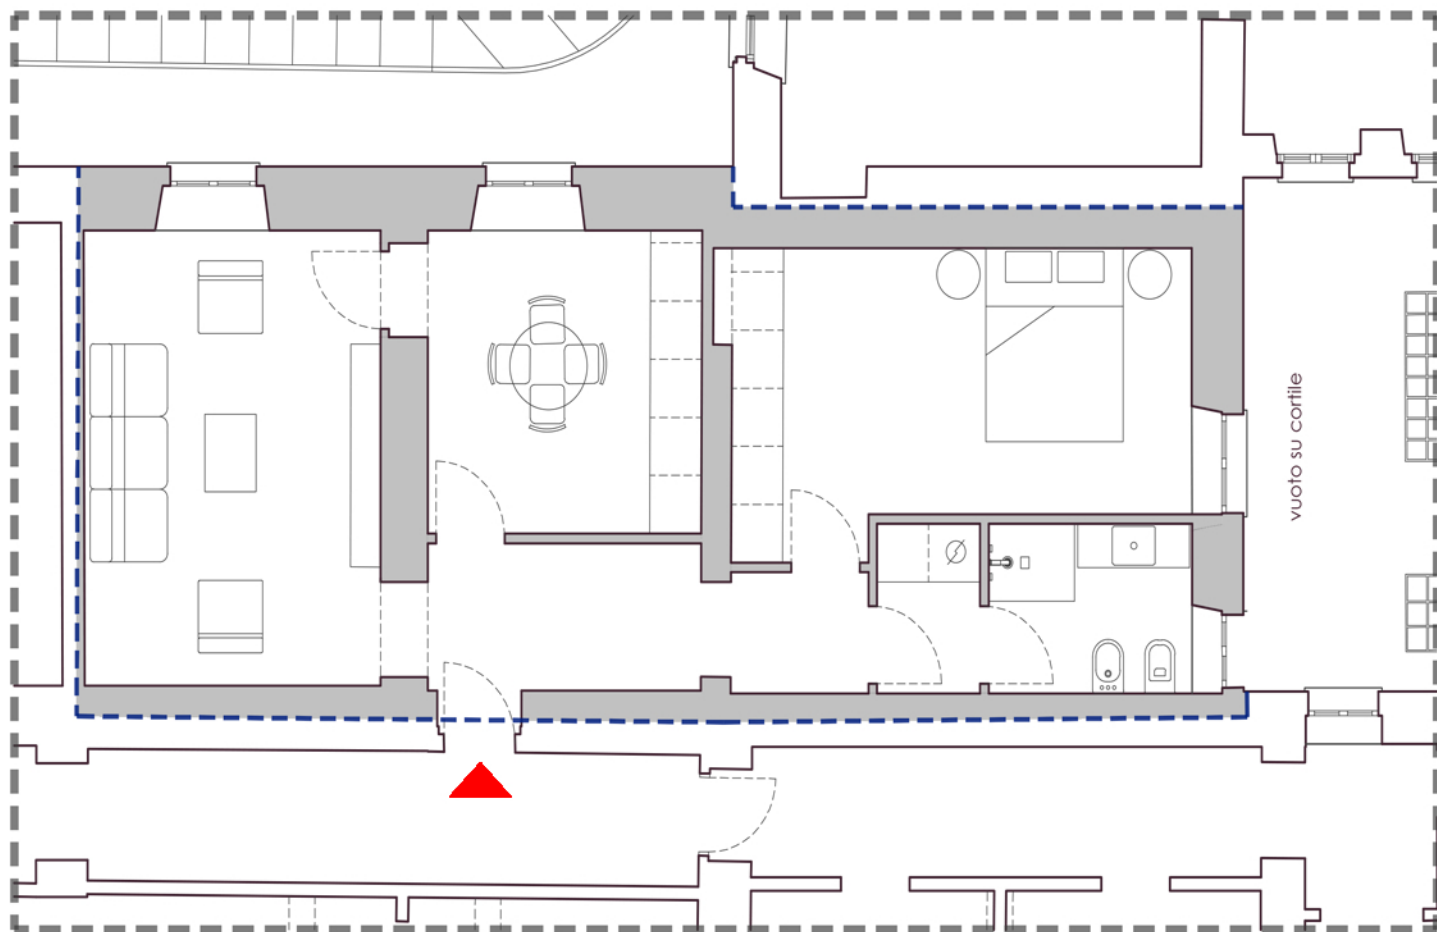

PIANO: **QUARTO**

SUPERFICIE M²: **83,50**

LOCALI: **3**

BAGNI: **1**

CAMERE: **1**

BALCONE: **0**

La distribuzione interna degli ambienti potrebbe essere rivisitata in corso d'opera per eventuali esigenze tecnico/progettuali.

PREZZO: € 534.400,00

+2% costi deposito regolamento di condominio, frazionamento, accatastamento e allacciamento utenze.

INIZIATIVA

BeBi srl
IMMOBILIARE

PROGETTAZIONE

mA+A
minervino architetto e associati

GOODFOR
architettura | energia | ambiente

ESECUZIONE



FIAMMENGO FEDERICO S.r.l.

☎ 011 195 176 48

☎ 366 64 73 949

✉ info@bebisrl.com