



GALLERIA QUATRESIX

APPARTAMENTO 3.2 QUARILocale Piano Terzo

PIANO: **TERZO**


SUPERFICIE M²: **137,83**

LOCALI: **4**

BAGNI: **1**

CAMERE: **2**

BALCONE: **1**

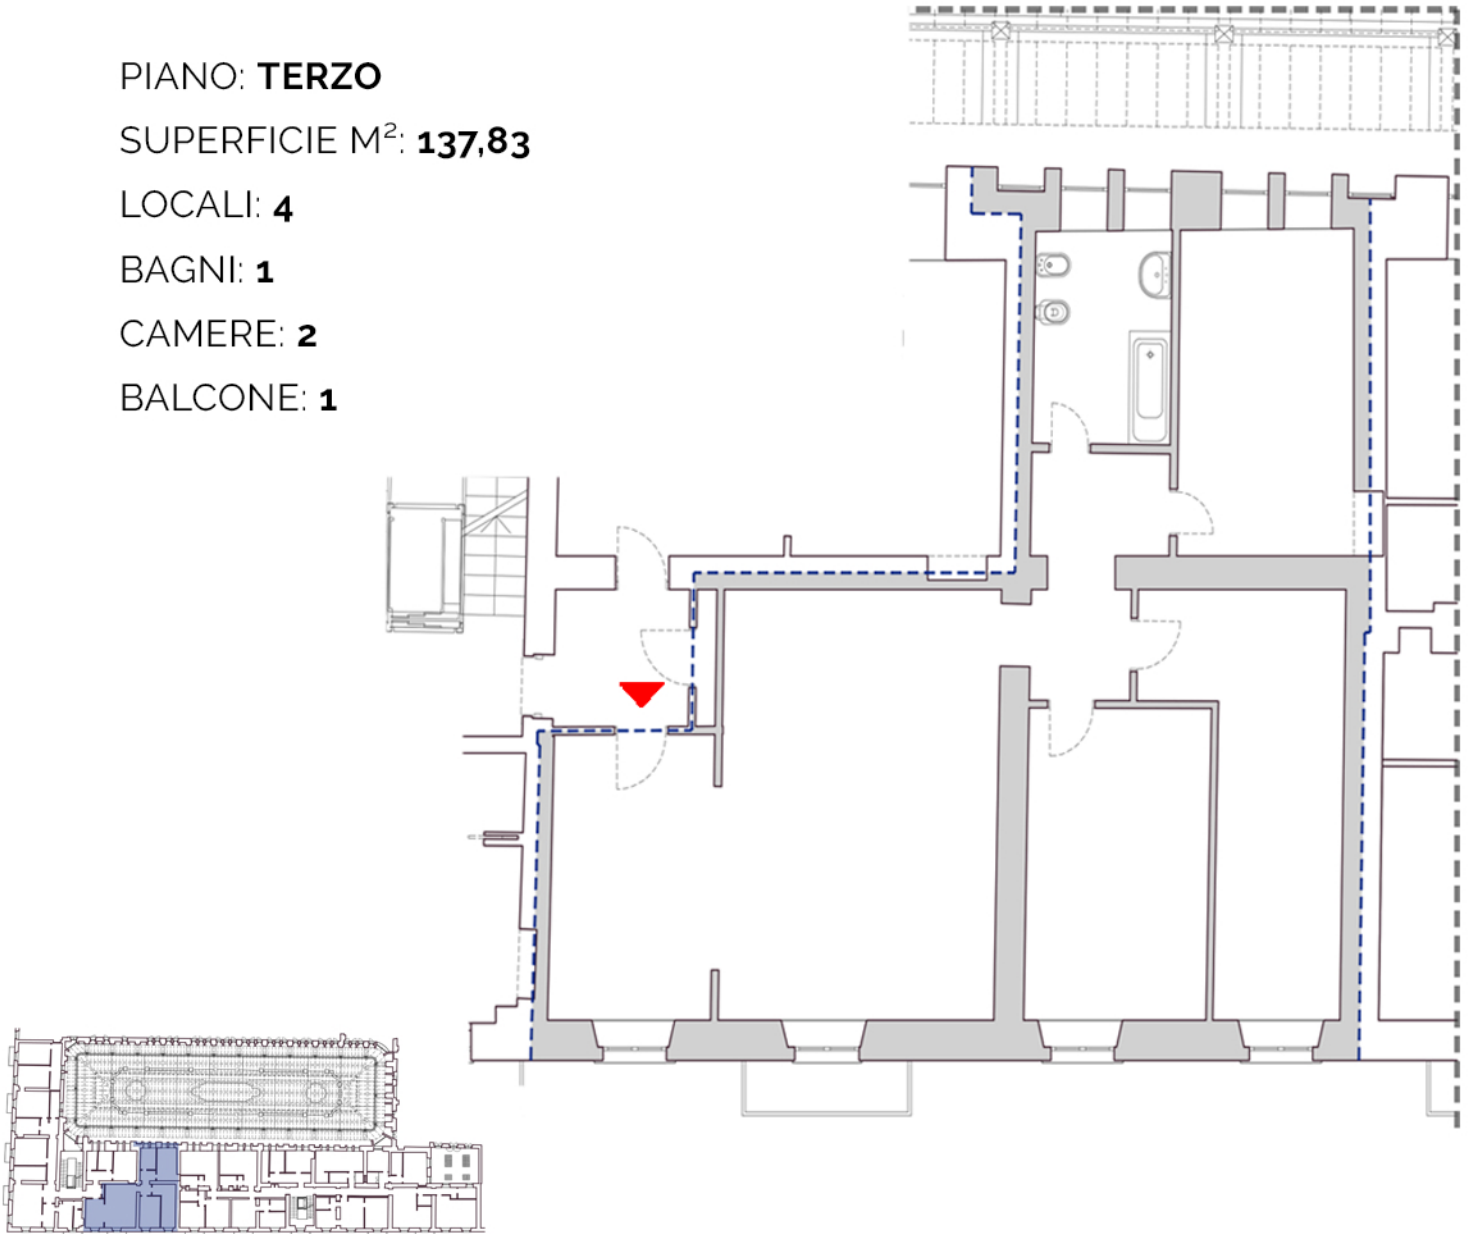

La distribuzione interna degli ambienti potrebbe essere rivisitata in corso d'opera per eventuali esigenze tecnico/progettuali.

Alloggio da ristrutturare venduto allo stato di fatto.

PREZZO: € 724.500,00

+2% costi deposito regolamento di condominio, frazionamento, accatastamento e allacciamento utenze.

INIZIATIVA

PROGETTAZIONE

ESECUZIONE

BeBi srl
IMMOBILIARE

mA+A
minervino architetto e associati

GOODFOR
architettura | energia | ambiente



FIAMMENGO FEDERICO s.r.l.

☎ 011 195 176 48

☎ 366 64 73 949

✉ info@bebisrl.com