



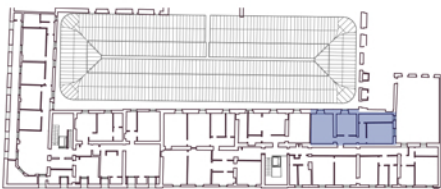

# GALLERIA QUATRESIX

## APPARTAMENTO 5.7 TRILOCALE Piano Quinto

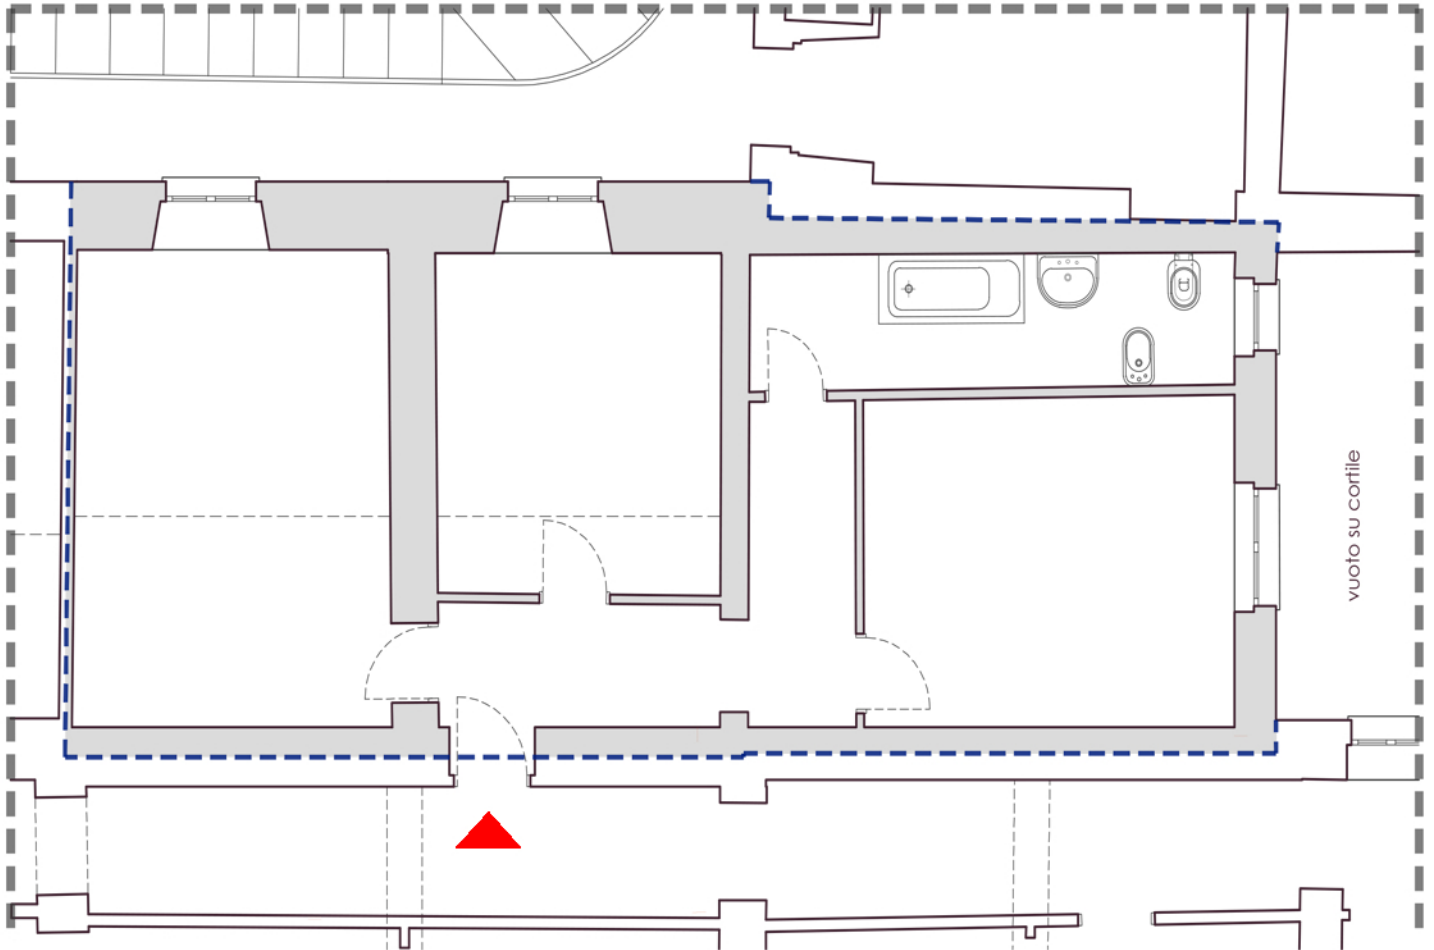

PIANO: **QUINTO**

SUPERFICIE M<sup>2</sup>: **85,45**

LOCALI: **3**

BAGNI: **1**

CAMERE: **1**

BALCONE: **NO**

La distribuzione interna degli ambienti potrebbe essere rivisitata in corso d'opera per eventuali esigenze tecnico/progettuali.

Alloggio da ristrutturare venduto allo stato di fatto.

**PREZZO: € 300.000,00**

+2% costi deposito regolamento di condominio, frazionamento, accatastamento e allacciamento utenze.

INIZIATIVA

PROGETTAZIONE

ESECUZIONE

**BeBi** srl  
IMMOBILIARE

**mA+A**  
minervino architetto e associati

**GOODFOR**  
architettura | energia | ambiente



FIAMMENGO FEDERICO s.r.l.

☎ 011 195 176 48

☎ 366 64 73 949

✉ info@bebisrl.com