



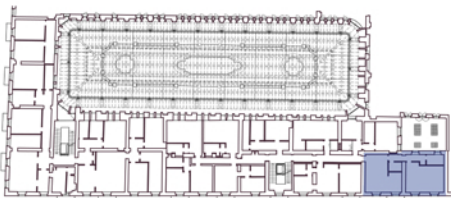

# GALLERIA QUATRESIX

## APPARTAMENTO 3.8 TRILOCALE Piano Terzo

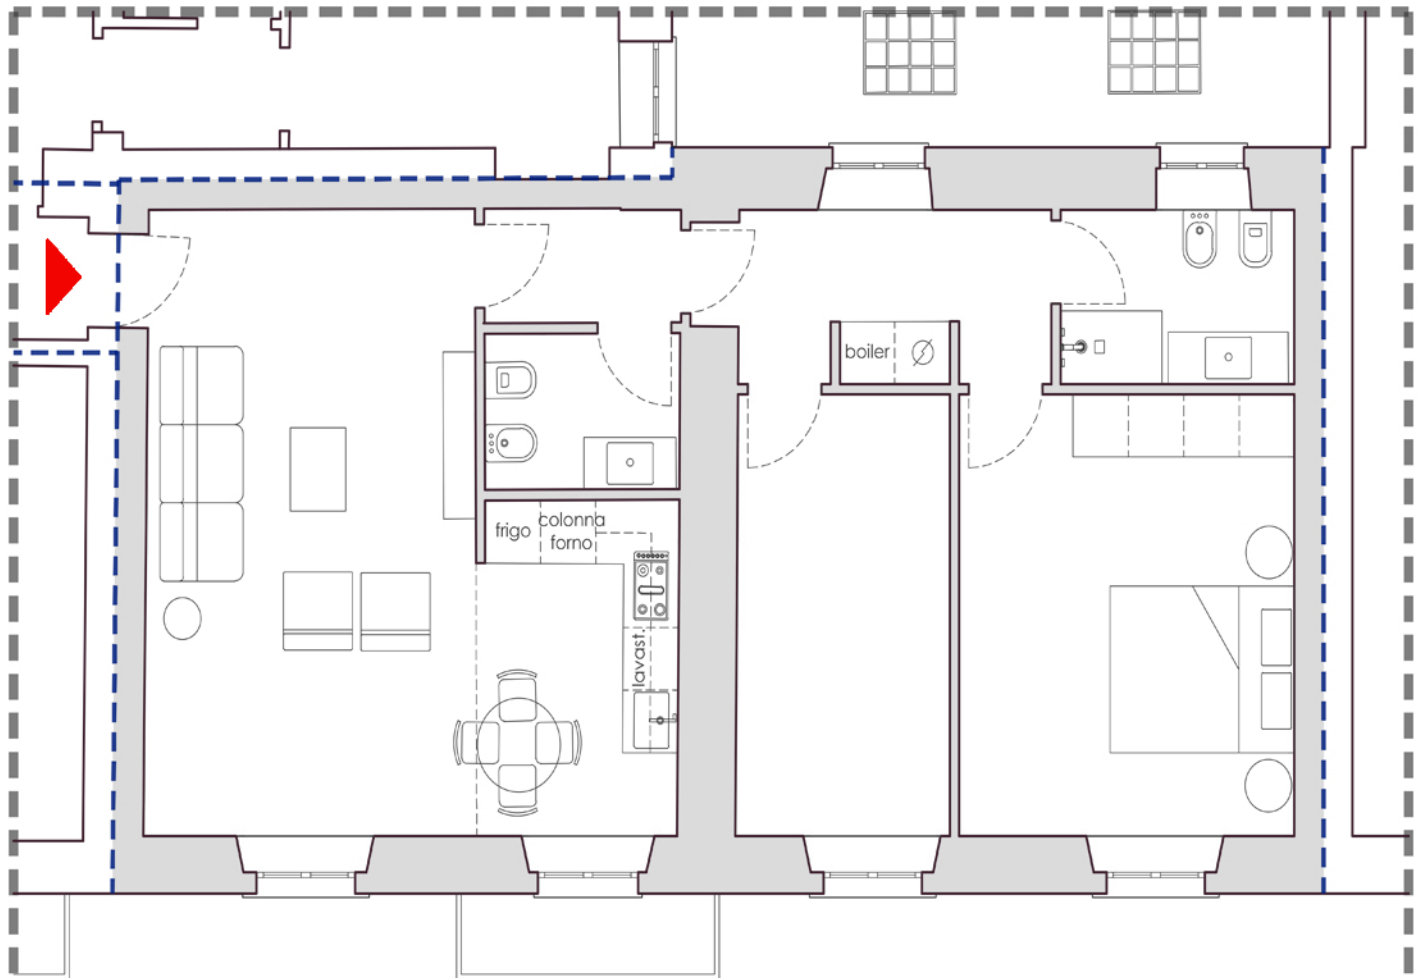

PIANO: **TERZO**  
SUPERFICIE M<sup>2</sup>: **106,47**  
LOCALI: **3**

BAGNI: **2**  
CAMERE: **2**  
BALCONE: **1**

La distribuzione interna degli ambienti potrebbe essere rivisitata in corso d'opera per eventuali esigenze tecnico/progettuali.

**PREZZO: € 638.820,00**

+2% costi deposito regolamento di condominio, frazionamento, accatastamento e allacciamento utenze.

INIZIATIVA

PROGETTAZIONE

ESECUZIONE

**BeBi** srl  
IMMOBILIARE

**mA+A**  
minervino architetto e associati

**GOODFOR**  
architettura | energia | ambiente



FIAMMENGO FEDERICO s.r.l.

☎ 011 195 176 48

☎ 366 64 73 949

✉ info@bebisrl.com