



GALLERIAQUATRESIX

APPARTAMENTO 3.2 QUARILOCALE Piano Terzo

PIANO: **TERZO**


SUPERFICIE M²: **138**

LOCALI: **4**

BAGNI: **2**

CAMERE: **2**

BALCONE: **1**

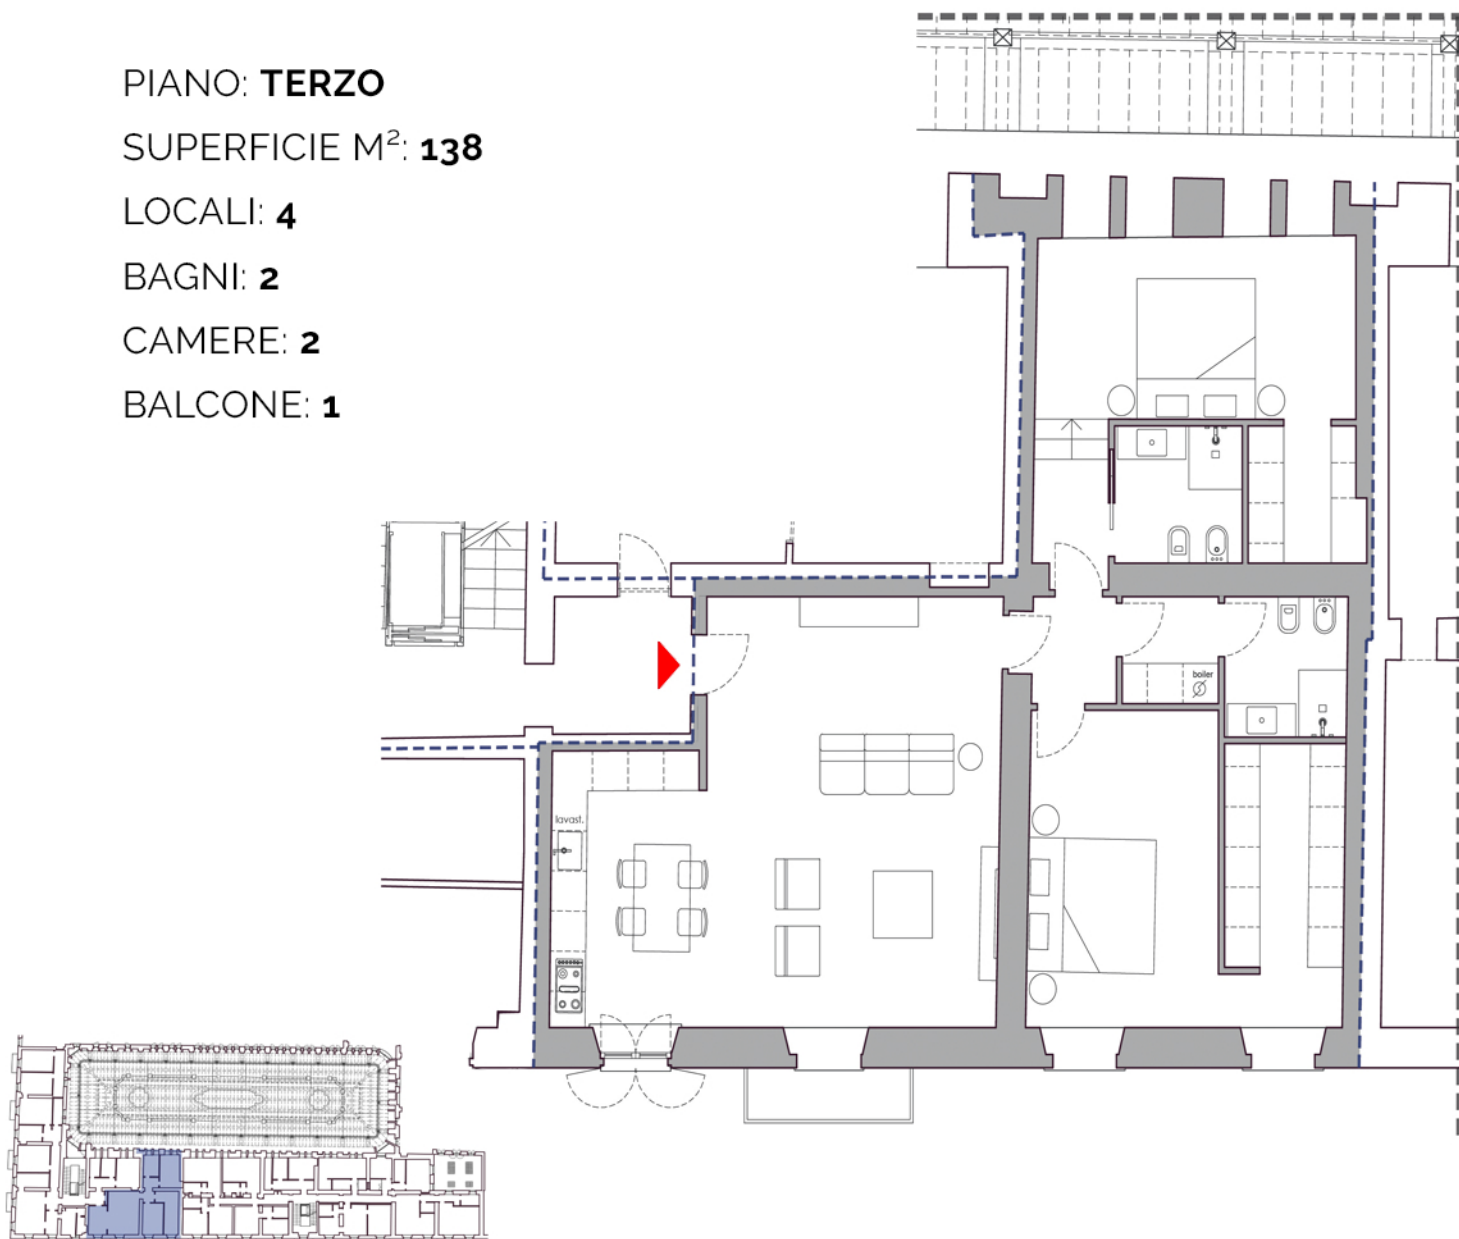

La distribuzione interna degli ambienti potrebbe essere rivisitata in corso d'opera per eventuali esigenze tecnico/progettuali.

Alloggio completamente ristrutturato.

PREZZO: € 896.000,00

+2% costi deposito regolamento di condominio, frazionamento, accatastamento e allacciamento utenze.

INIZIATIVA

BeBi srl
IMMOBILIARE

PROGETTAZIONE

mA+A
minervino architetto e associati

GOODFOR
architettura | energia | ambiente

ESECUZIONE



FIAMMENGO FEDERICO S.r.l.

☎ 011 195 176 48

☎ 366 64 73 949

✉ info@bebisrl.com