




GALLERIAQUATRESIX

APPARTAMENTO 4.3 A TRILOCALE Piano Quarto

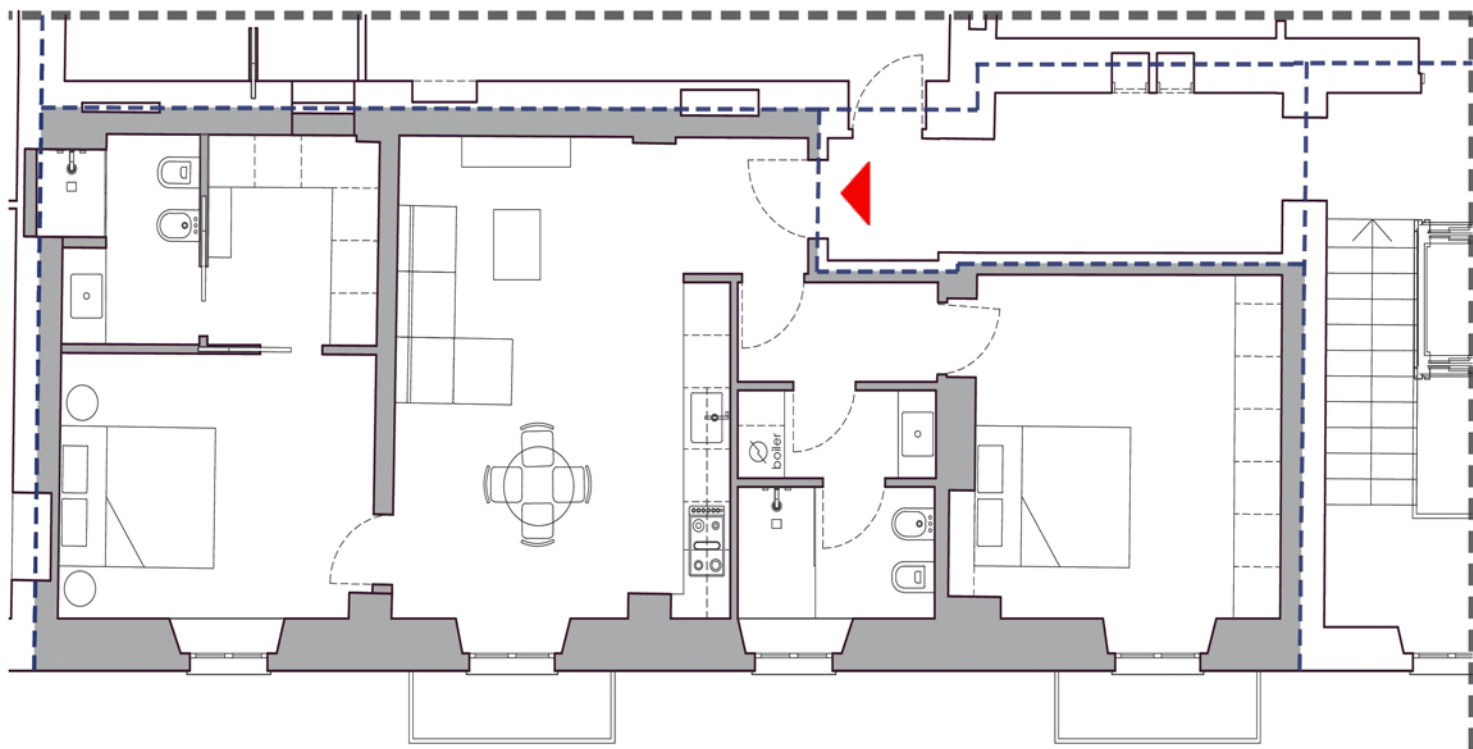

PIANO: **QUARTO**


SUPERFICIE M²: **89**

LOCALI: **3**

BAGNI: **2**

CAMERE: **2**

BALCONE: **2**

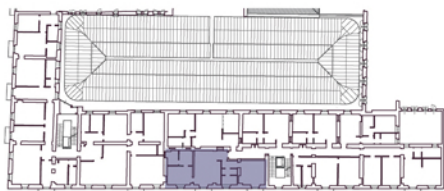

Alloggio completamente ristrutturato.

PREZZO: € 578.500,00

+2% costi deposito regolamento di condominio, frazionamento, accatastamento e allacciamento utenze.

INIZIATIVA

BeBi srl
IMMOBILIARE

PROGETTAZIONE

mA+A
minervino architetto e associati

GOODFOR
architettura | energia | ambiente

ESECUZIONE



FIAMMENGO FEDERICO S.r.l.

☎ 011 195 176 48

☎ 366 64 73 949

✉ info@bebisrl.com