



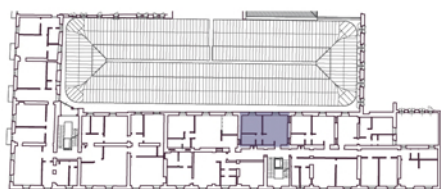

GALLERIA QUATRESIX

APPARTAMENTO 4.7 BILOCALE Piano Quarto

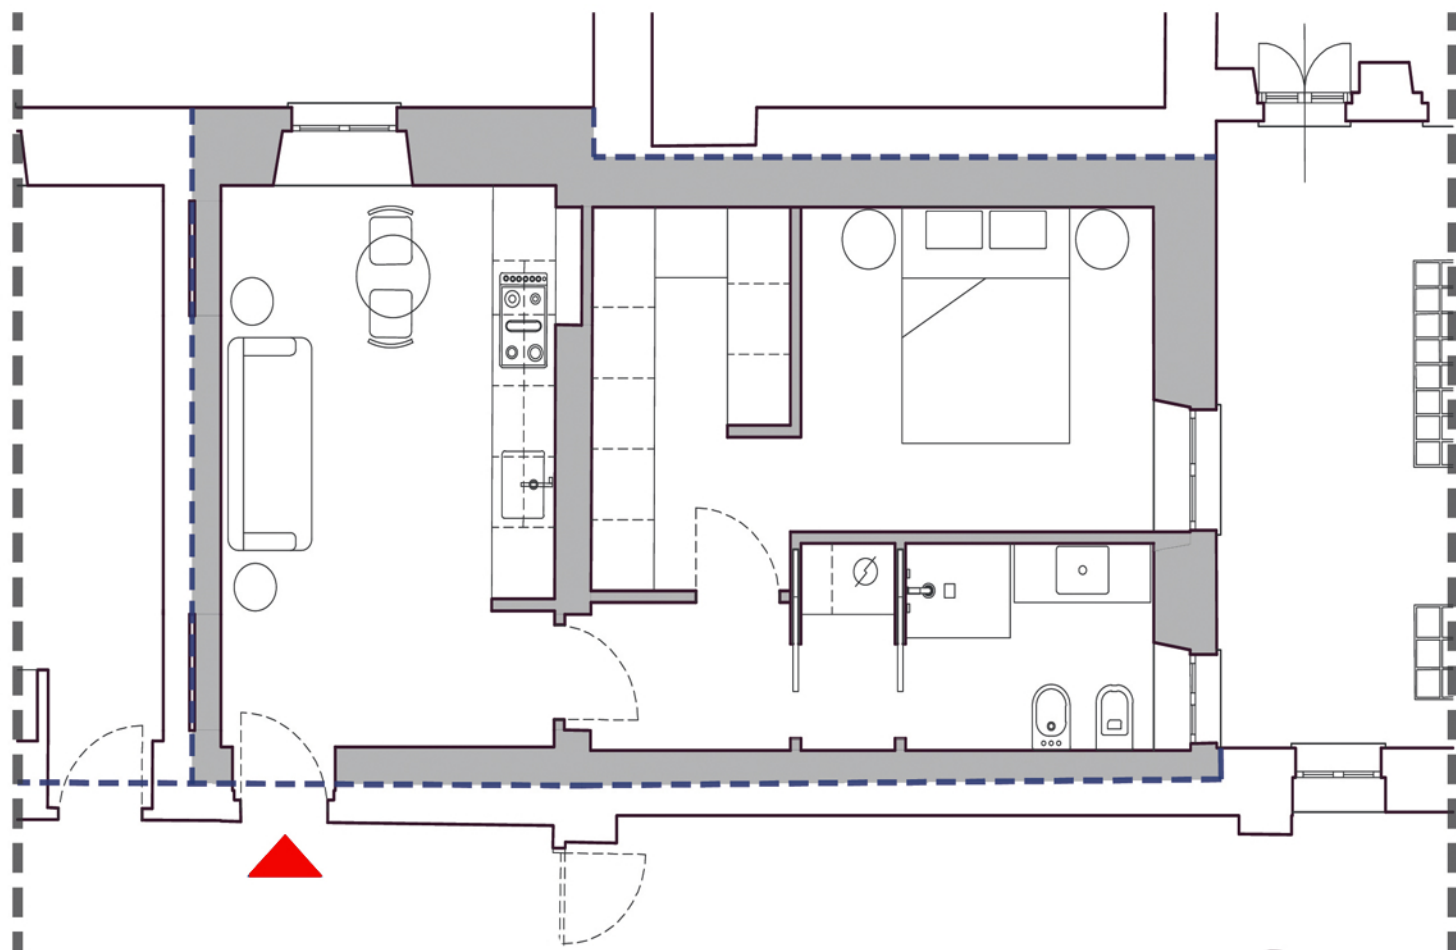

PIANO: **QUARTO**
SUPERFICIE M²: **58**
LOCALI: **2**

BAGNI: **1**
CAMERE: **1**
BALCONE: **No**

La distribuzione interna degli ambienti potrebbe essere rivisitata in corso d'opera per eventuali esigenze tecnico/progettuali.

Alloggio completamente ristrutturato.

PREZZO: € 348.000,00

+2% costi deposito regolamento di condominio, frazionamento, accatastamento e allacciamento utenze.

INIZIATIVA

BeBi srl
IMMOBILIARE

PROGETTAZIONE

mA+A
minervino architetto e associati

GOODFOR
architettura | energia | ambiente

ESECUZIONE



FIAMMENGO FEDERICO S.r.l.

☎ 011 195 176 48

☎ 366 64 73 949

✉ info@bebisrl.com