



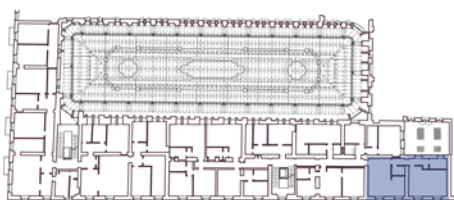

GALLERIAQUATRESIX

APPARTAMENTO 3.8 TRILOCALE Piano Terzo

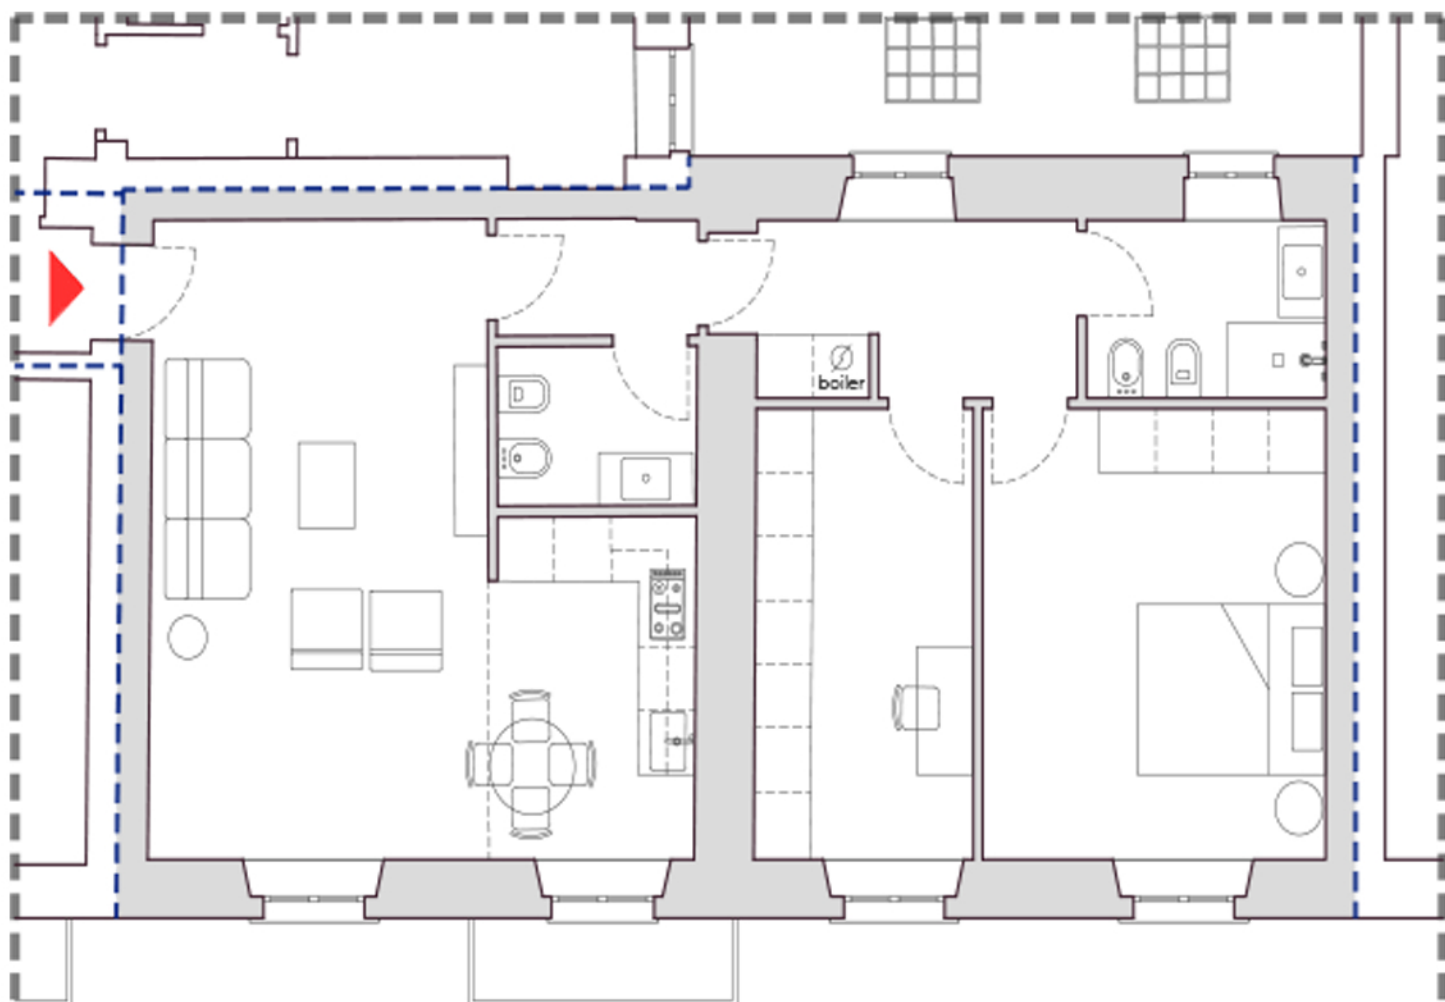

PIANO: **TERZO**
SUPERFICIE M²: **106**
LOCALI: **3**

BAGNI: **2**
CAMERE: **2**
BALCONE: **1**

Alloggio completamente ristrutturato.

PREZZO: € 639.000,00

+2% costi deposito regolamento di condominio, frazionamento, accatastamento e allacciamento utenze.

INIZIATIVA

BeBi srl
IMMOBILIARE

PROGETTAZIONE

mA+A
minervino architetto e associati

GOODFOR
architettura | energia | ambiente

ESECUZIONE



FIAMMENGO FEDERICO S.r.l.

☎ 011 195 176 48

☎ 366 64 73 949

✉ info@bebisrl.com